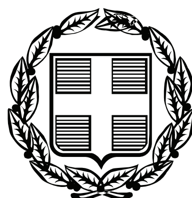


ΕΦΗΜΕΡΙΣ ΤΗΣ ΚΥΒΕΡΝΗΣΕΩΣ

ΤΗΣ ΕΛΛΗΝΙΚΗΣ ΔΗΜΟΚΡΑΤΙΑΣ

ΤΕΥΧΟΣ ΤΕΤΑΡΤΟ **Αρ. Φύλλου 193**

10 Μαΐου 2007

ΠΕΡΙΕΧΟΜΕΝΑ

ΑΠΟΦΑΣΕΙΣ

ΑΠΟΦΑΣΕΙΣ

Αριθμ. 1808 (1)

Κήρυξη ως αναδασωτέας έκτασης στη δασική θέση «Κακούδια» Δημοτικού Διαμερίσματος Στρατονίκης του Δήμου Σταγίρων - Ακάνθου.

Ο ΓΕΝΙΚΟΣ ΓΡΑΜΜΑΤΕΑΣ
ΠΕΡΙΦΕΡΕΙΑΣ ΚΕΝΤΡΙΚΗΣ ΜΑΚΕΔΟΝΙΑΣ

Έχοντας υπόψη:

1. Τις διατάξεις του άρθρου 117 παρ. 3 του Συντάγματος της χώρας.

2. Τις Διατάξεις του ν. 998/1979 «Περί Προστασίας Δασών κ,λ.π. και ειδικότερα:

Ι. Του άρθρου 41 παρ. 1.

ΙΙ. Του άρθρου 38.

3. Τις Διαταγές του Υπουργείου Γεωργίας:

Ι. 160417/1180/8.7.1970.

ΙΙ. 182447/3049/24.9.1980.

4. Την υπ' αριθμ. 1656/12.4.2007 Πρόταση του Δασαρχείου Αρναίας.

5. Τις Διατάξεις του άρθρου 1 παρ. 2 του ν. 2503/1997 «Μεταβίβαση αρμοδιοτήτων στον Γενικό Γραμματέα Περιφέρειας».

6. Την υπ' αριθμ. 5631/11.8.2000 απόφαση Γενικού Γραμματέα Περιφέρειας Κεντρικής Μακεδονίας «Κατανομή αρμοδιοτήτων στους προϊσταμένους των Δασικών Υπηρεσιών», αποφασίζουμε:

Κηρύσσουμε ως αναδασωτέα έκταση εμβαδού χιλίων τριακοσίων εβδομήντα τεσσάρων και ογδόντα εννέα τετραγωνικών μέτρων, (Ε=1.374,89 τ.μ.) στη δασική θέση «Κακούδια» Δημοτικού Διαμερίσματος Στρατονίκης του Δήμου Σταγίρων - Ακάνθου Ν. Χαλκιδικής με σκοπό την προστασία και την αναδάσωση με φυσική αναγέννηση της έκτασης που εκχερσώθηκε παράνομα.

Το σύνολο της έκτασης με στοιχεία Α, Β, Γ, Α, Α η οποία εκχερσώθηκε παράνομα, συνορεύει:

Βόρεια: Με παλαιά Εθνική οδό Θεσσαλονίκης - Ιερισσού.

Νότια: Με φερόμενη ως ιδιοκτησία ιδίας.

Ανατολικά: Με Δημόσια δασική έκταση.

Δυτικά: Με φερόμενη ως ιδιοκτησία Τσαμανδάνη.

Όπως φαίνεται στο συνημμένο διάγραμμα που αποτελεί αναπόσπαστο μέρος της απόφασης αυτής.

Η απόφαση αυτή να δημοσιευθεί στην Εφημερίδα της Κυβερνήσεως.

Πολύγυρος, 12 Απριλίου 2007

Με εντολή Γενικού Γραμματέα Περιφέρειας
Ο Διευθυντής
ΕΛΕΥΘΕΡΙΟΣ ΠΙΤΣΟΚΟΣ

ΑΠΟΣΠΑΣΜΑ Φ. Χ. ΙΕΡΙΣΣΟΥ 1:50.000

Θέση κατά μέγιστη προσέγγιση της δασικής έκτασης που παράνομα εκχερσώθηκε και καταλήφθηκε.

Αρναία 03-4-2007
Ο Συντάκτης

Άγγελος Αυγολούπης
Δασολόγος με Βαθμό Α'



ΕΛΕΓΧΘΗΚΕ
Ο Δασάρχης Αρναίας

Γεώργιος Φουρκιώτης
Δασολόγος με Βαθμό Α΄


ΘΕΩΡΗΘΗΚΕ
Ο Δ/ντης Δασών Χαλκ/κής

Ελευθέριος Πιτσόκος
Δασολόγος με Βαθμό Α'

ΤΟΠΟΓΡΑΦΙΚΟ ΔΙΑΓΡΑΜΜΑ

Δημόσιας δασικής έκτασης εμβαδού 1.374,89τ.μ. στη θέση «Τρανό λιβάδι - Κακούδια» περιοχής Δημοτικού διαμερίσματος Ιερισσού Δήμου Σταγίρων - Ακάνθου που παράνομα εκχερσώθηκε και καταλήφθηκε από την Σουλτάνα Καραβασίλη συζ. Ιωάννη

ΚΛΙΜΑΚΑ 1: 500

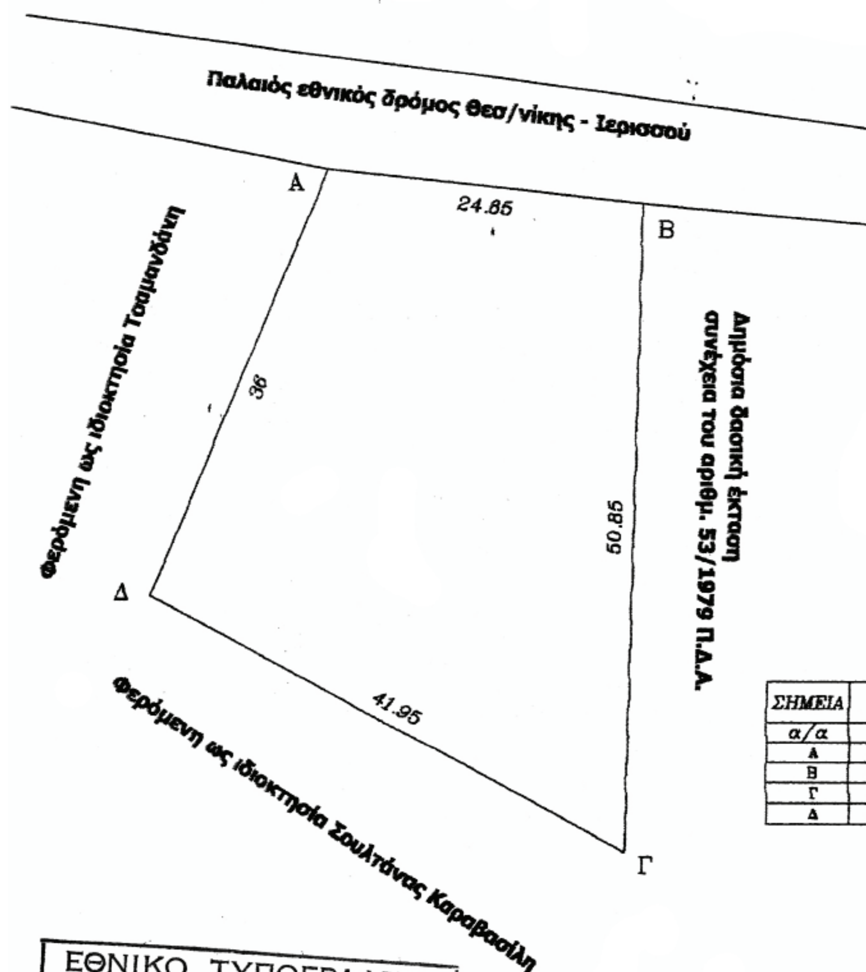

ΣΗΜΕΙΑ	ΠΙΝΑΚΑΣ ΣΤΝΤΕΤΑΓΜΕΝΩΝ	
α/α	Χ	Ψ
Α	487852. 03	4473825. 07
Β	487876. 54	4473822. 49
Γ	487875. 33	4473771. 66
Δ	487838. 48	4473791. 72

ΕΘΝΙΚΟ ΤΥΠΟΓΡΑΦΕΙΟ
Για τεχνικούς λόγους στο σχεδιάγραμμα έγινε σμίκρυνση κατά ποσοστό 85 %

Αρναία 03-4-2007
Ο Συντάκτης

Άγγελος Αυγολούπης
Δασολόγος με Βαθμό Α'

ΕΛΕΓΧΘΗΚΕ
Ο Δασάρχης Αρναίας



Γεώργιος Φουρκιώτης
Δασολόγος με Βαθμό Α΄

ΘΕΩΡΗΘΗΚΕ
Ο Δ/ντης Δασών Χαλκ/κής

Ελευθέριος Πιτσόκος
Δασολόγος με Βαθμό Α'

Αριθμ. 5422 (2)

Επικύρωση έκθεσης καθορισμού ορίων Αιγιαλού και Παραλίας στην περιοχή «Ποτάλι», Δήμου Καρπάθου, Νήσου Καρπάθου, Νομού Δωδεκανήσου.

Ο ΓΕΝΙΚΟΣ ΓΡΑΜΜΑΤΕΑΣ
ΠΕΡΙΦΕΡΕΙΑΣ ΝΟΤΙΟΥ ΑΙΓΑΙΟΥ

Έχοντας υπόψη:

1. Τις διατάξεις του ν. 3200/1955 «περί διοικητικής αποκεντρώσεως» όπως αυτές τροποποιήθηκαν και ισχύουν σήμερα με τα ν.δ. 532/1970, β.δ. 704/1970, β.δ. 192/1972, π.δ. 347/1986, ν. 2026/1992 και π.δ. 97/1993.

2. Τις διατάξεις των άρθρων 3 και 34 του ν.2971/2001 (ΦΕΚ 285/τ.Α΄/19.12.2001) «Αιγιαλός, παραλία και άλλες διατάξεις».

3. Τις διατάξεις του κ.δ. 132/1929 «περί Κτηματολογικού Κανονισμού Δωδεκανήσου» που διατηρήθηκε σε ισχύ με το άρθρο 8 ν. 510/1947.

4. Τις διατάξεις των άρθρων 1 μέχρι και 7 του α.ν. 2344/1940 «περί αιγιαλού και παραλίας» όπως έχουν τροποποιηθεί και συμπληρωθεί μεταγενέστερα με τις διατάξεις:

α) του άρθρου 13 του ν. 1078/1980 και

β) του άρθρου 23 του ν. 1337/1983.

5. Τις διατάξεις του ν.δ. 439/1970 «περί συμπληρώσεως των διατάξεων περί αιγιαλού».

6. Τις διατάξεις του άρθρου 20 ν. 719/1977 «περί τρόπου σύνταξης τοπογραφικών - υψομετρικών διαγραμμάτων από ιδιώτες μηχανικούς κ.λπ.».

7. Τις διατάξεις του άρθρου 100 του π.δ. 284/1988, όπως τροποποιήθηκε και ισχύει σήμερα.

8. Το Δ3090/646/1976 έγγραφο του Υπουργείου Οικονομικών «περί του στη Δωδεκάνησο ορίου αιγιαλού» σε συνδυασμό με τις 325/1971 και 203/1971 γνωμοδοτήσεις του Ν.Σ.Κ.

9. Την υπ' αριθμ. 18984/22.9.2004 απόφαση του Γενικού Γραμματέα Περιφέρειας Νοτίου Αιγαίου, με την οποία καθορίστηκαν τα μέλη της επιτροπής καθορισμού ορίων αιγιαλού και παραλίας (ν. 2971/2001) στη Νομαρχία Δωδ/σου.

10. Τις διατάξεις του άρθρου 19 παράγραφος 5 α.ν. 2344/1995, του άρθρου 52 παράγραφος 6 ν. 2218/1994, του άρθρου 4 παράγραφος 7 του ν. 2240/1994, δυνάμει των οποίων αρμοδιότητες του Υπουργείου Οικονομικών που είχαν μεταβιβασθεί στους Νομάρχες, ανήκουν στον Περιφερειακό Διευθυντή, σε συνδυασμό με αυτές του άρθρου 14 παράγραφος 2 του ν. 2399/1996 με τις οποίες προβλέπεται η κατάργηση των θέσεων των Περιφερειακών Διευθυντών, οι αρμοδιότητες πλέον του οποίου περιήλθαν στον Γενικό Γραμματέα της Περιφέρειας και ασκούνται από τον αναπληρωτή Περιφερειακό Διευθυντή.

11. Τις διατάξεις του τέταρτου εδαφίου της παραγράφου 2 του άρθρου 1 και της παραγράφου 6 του ιδίου άρθρου του ν. 2503/1997 «Διοίκηση, οργάνωση, στελέχωση της Περιφέρειας, ρύθμιση θεμάτων για την τοπική Αυτοδιοίκηση και άλλες διατάξεις (ΦΕΚ 107/Α), σύμφωνα με τις οποίες οι περιφερειακές Υπηρεσίες του Υπουργείου Οικονομικών, που συγκροτούσαν την ενιαία οργανική μονάδα της περιφέρειας, ούτε καταργήθηκαν, αλλά αποτελούν από 1.9.1997, Υπηρεσίες του Υπουργείου Οικονομικών.

12. Την υπ' αριθμ. 37930/ΔΙΟΕ 1264/14.10.2005 κοινή απόφαση Πρωθυπουργού και Υπουργού Οικονομίας και Οικονομικών (ΦΕΚ 1432/Β΄/2005) Καθορισμός αρμοδιοτήτων των Υφυπουργών Οικονομίας και Οικονομικών.

13. Την υπ' αριθμ. 1064129/801/Α0006/5.8.2004 απόφαση Υφυπουργού Οικονομίας και Οικονομικών (ΦΕΚ 1255/τ.Β΄/ 16.8.2004) περί μεταβίβασης αρμοδιοτήτων καθώς και εξουσίας να υπογράφουν «με εντολή Υφυπουργού κ.λπ., η οποία τροποποιήθηκε και συμπληρώθηκε με την υπ' αριθμ. 1071473/877/Α0006/9.9.2004 (ΦΕΚ 1429/τ.Β΄/17.9.2004) ομοίως απόφαση Υφυπουργού Οικονομίας και Οικονομικών καθώς και την τροποποιητική αυτής υπ' αριθμ. 5733/ΔΙΟΕ 179/9.2.2006 (ΦΕΚ 204 τ.Β΄).

14. Την υπ' αριθμ. 1063649/790/Α006/3.8.2004 και την 1100776/1253/Α0006/15.12.2004 (Φ.Ε.Κ. 1907/Β΄/23.12.2004) αντίστοιχα αποφάσεις του Υπουργού και του Υφυπουργού Οικονομίας και Οικονομικών σχετικά με την καταγραφή - διοικητική κωδικοποίηση των αρμοδιοτήτων σε θέματα Υπηρεσιών του Υπουργείου Οικονομίας και Οικονομικών που περιέρχονται στους Γενικούς Γραμματείς των Περιφερειών κατά τις διατάξεις του άρθρου 46 παρ. 21 του ν. 3220/2004 (Φ.Ε.Κ. 15/28.1.2004 τ.Α΄).

15. Τις διατάξεις του άρθρου 46 παρ. 21 ν. 3220/2004 (ΦΕΚ 15 Α΄) στις οποίες προβλέπεται ότι από 10.4.2004 αρμοδιότητες του Υπουργού Οικονομίας και Οικονομικών οι οποίες ανήκαν ή είχαν μεταβιβασθεί στους Νομάρχες μέχρι την έναρξη λειτουργίας των Νομαρχιακών Αυτοδιοικήσεων και αφορούν θέματα Υπηρεσιών του Υπουργείου Οικονομίας και Οικονομικών, που εξαιρέθηκαν από την κατάργηση σύμφωνα με τις διατάξεις της παραγράφου 2 του άρθρου 39 ν. 2218/1994, περιέρχονται στον Γενικό Γραμματέα Περιφέρειας εκτός των θεμάτων Υ.Δ.Ε.

16. Την υπ' αριθμ. 562/2005 Γνωμοδότηση του Νομικού Συμβουλίου του Κράτους σχετικά με την διάταξη του άρθρου 5 παρ. 5 εδ. γ΄ του ν. 2971/2001.

17. Την από 16.6.2006 έκθεση της κατά τα άρθρα 3 και 9 του ν. 2971/2001 αρμόδιας επιτροπής καθορισμού ορίων αιγιαλού και παραλίας για τον καθορισμό ορίων αιγιαλού και παραλίας, στην παραλιακή περιοχή «Ποτάλι», Δήμου Καρπάθου, Νήσου Καρπάθου, Νομού Δωδεκανήσου.

18. Το από Απρίλιο του 2006 τοπογραφικό - υψομετρικό διάγραμμα, κλίμακας 1:500 αποτελούμενο από μία πινακίδα (01), που συντάχθηκε από τον Αγγούρια Ανδρέα, Αγρονόμο - Τοπογράφο Μηχανικό, στο οποίο εμφανίζεται η παραλιακή περιοχή «Ποτάλι», Δήμου Καρπάθου, Νήσου Καρπάθου, Νομού Δωδεκανήσου, το οποίο ελέγχθηκε για την ακρίβεια της αποτύπωσης στις 12.5.2006 από τον Χειράκη Ιωάννη, Αγρονόμο και Τοπογράφο Μηχανικό της Κτηματικής Υπηρεσίας Δωδεκανήσου και θεωρήθηκε την ίδια ημερομηνία από τον Μπελντέκο Δημήτριο, Προϊστάμενο της Κτηματικής Υπηρεσίας Δωδεκανήσου.

19. Στο τοπογραφικό αυτό χαράχθηκε με κόκκινη συνεχόμενη πολυγωνική γραμμή η οριογραμμή του αιγιαλού με στοιχεία κορυφών (Α1, Α2, Α3,...,Α12, Α13) σύμφωνα με τις διατάξεις του άρθρου 3 του κ.δ. 132/1929.

20. Το υπ' αριθμ, Φ.544.5/1238/06/Σ.5983/18.12.2006 έγγραφο του Γενικού Επιτελείου Ναυτικού, με το οποίο συμφωνεί με τα καθορισθέντα από την Επιτροπή όρια υπό προϋποθέσεις οι οποίες ελήφθησαν υπόψη από την αρμόδια επιτροπή.

21. Το με ημερομηνία, 14.2.2007 αποδεικτικό τοιχοκόλλησης του Δήμου Καρπάθου, με το οποίο τοιχοκολλήθηκε η από 16.6.2006 έκθεση επιτροπής και τα τοπογραφικά διαγράμματα σε μία πινακίδα για τον καθορισμό ορίων Αιγιαλού και Παραλίας στην παραλιακή περιοχή «Ποτάλι» Δήμου Καρπάθου, Νήσου Καρπάθου, Νομού Δωδεκανήσου, αποφασίζουμε:

Επικυρώνουμε την από 16.6.2006 έκθεση της κατά το άρθρο 3 του ν. 2971/2001, αρμοδίας επιτροπής περί χάραξης των ορίων Αιγιαλού και Παραλίας, με την οποία καθορίστηκαν τα όρια Αιγιαλού και Παραλίας στην παραλιακή περιοχή «Ποτάλι», Δήμου Καρπάθου, Νήσου Καρπάθου, Νομού Δωδεκανήσου επί τοπογραφικού - υψομετρικού διαγράμματος το οποίο θεωρήθηκε στις 12.5.2006 από την Κτηματική Υπηρεσία Δωδεκανήσου.

Στο τοπογραφικό αυτό διάγραμμα, χαράχθηκε από την εν λόγω επιτροπή, όπως πιο πάνω αναφέρεται, η οριογραμμή του αιγιαλού με κόκκινη συνεχόμενη πολυγωνική γραμμή με στοιχεία κορυφών (Α1, Α2, Α3,...,Α12, Α13) με εξάρτηση των κορυφών αυτών, από συντεταγμένες του κρατικού τριγωνομετρικού δικτύου της χώρας όπως αυτές εμφανίζονται στον σχετικό πίνακα επί του τοπογραφικού -υψομετρικού διαγράμματος, κλίμακας 1:500 που συντάχθηκε από τον Ανδρέα Αγγούρια, Αγρονόμο και Τοπογράφο Μηχανικό, στο ίδιο ως άνω τοπογραφικό διάγραμμα.

Η καθορισθείσα και χαραχθείσα οριογραμμή αιγιαλού αποτελεί το όριο του μεγίστου πλην συνήθους χειμερίου κύματος, για τις εντός οικισμού ή εντός σχεδίου πόλεως περιοχές, σύμφωνα με τις διατάξεις του άρθρου 3 του κ.δ. 132/1929 που διατηρήθηκε σε ισχύ με το άρθρο 8 του ν. 510/1947.

Οριογραμμή παραλίας χαράχθηκε στην υπό κρίση περιοχή σύμφωνα με τις διατάξεις του άρθρου 3 του κ.δ. 132/1929, αφού η οριογραμμή του αιγιαλού δεν τέμνει τα προς την θάλασσα όρια των ιδιοκτησιών, με στοιχεία κορυφών (Π1, Π2.....Π11, Π12).

Ο καθορισμός των ορίων αιγιαλού στη θέση αυτή γίνεται για πρώτη φορά και προς εξυπηρέτηση των σκοπών των διατάξεων του ν. 2971/2001 και σύμφωνα με τα όσα προβλέπονται στο άρθρο 5 παρ. 9 του ν. 2971/2001.

Η απόφαση αυτή μαζί με την έκθεση της επιτροπής και το τοπογραφικό διάγραμμα να δημοσιευθούν στην Εφημερίδα της Κυβερνήσεως.

Ερμούπολη, 16 Απριλίου 2007

Ο Γενικός Γραμματέας Περιφέρειας
ΧΑΡΑΛΑΜΠΟΣ ΚΟΚΚΙΝΟΣ

ΕΚΘΕΣΗ
ΕΠΙΤΡΟΠΗΣ ΚΑΘΟΡΙΣΜΟΥ ΤΩΝ ΟΡΙΩΝ ΤΟΥ ΑΙΓΙΑΛΟΥ ΚΑΙ ΠΑΡΑΛΙΑΣ
(ΑΡΘΡΟ 3 & ΑΡΘΡΟ 9 ΤΟΥ ν. 2971 Φ.Ε.Κ. 285/ Α/19.12.2001)

Για τον καθορισμό των ορίων του αιγιαλού που γίνεται για πρώτη φορά στη θέση Ποτάλια Δημοτικού διαμερίσματος Μεσοχωρίου, Δήμου Καρπάθου, Νομού Δωδεκανήσου.

Στην Κάρπαθο σήμερα 16.6.2006 οι υπογεγραμμένοι:

1. Αικατερίνη Στιβακτάκη, Προϊσταμένη της Δ.Ο. Υ Καρπάθου, ως Πρόεδρος.

2. Γεώργιος Ρεΐσης, Πολιτικός Υπομηχανικός Τ. Υ.Δ.Κ, ως Μέλος.

3. Αγγελάκης Σπυρίδων, υποπλοίαρχος ΛΣ, Λιμενάρχης Καρπάθου, ως Μέλος.

4. Φαρμακίδης Νικόλαος, Προϊστάμενος Γραφείου ΠΕ.ΧΩ Ρόδου της περιφέρειας Νοτίου Αιγαίου, ως Μέλος.

Αποτελούντες την επιτροπή καθορισμού των ορίων του αιγιαλού όπως αυτή καθορίστηκε με την απόφαση του Γενικού Γραμματέα Νοτίου Αιγαίου υπ' αριθμ. 18984/22.9.2004 δυνάμει του άρθρου 3 του ν. 2971 (ΦΕΚ 258/Α/19.12.2001)

Λαμβάνοντας υπόψη

1. Την υπ' αριθμ. Δ.Κ1247/8.5.2006 αίτηση του Κων/δη Κώστα περί καθορισμού των ορίων του αιγιαλού στην εν λόγω θέση.

2. Το τοπογραφικό, υψομετρικό διάγραμμα, το οποίο συντάχθηκε τον Απρίλιο του 2006 από τον Ανδρέα Αγγούρια Τοπογράφο Μηχανικό, αποτελούμενο από μία πινακίδα κλίμακας 1:500, ελέγχθηκε ως προς την ακρίβεια της αποτύπωσης στις 12.5.2006 από τον Ιωάννη Χειράκη, Αγρονόμο και Τοπογράφο Μηχανικό της Κτηματικής Υπηρεσίας Δωδεκανήσου και θεωρήθηκε στις 12.5.2006 από τον Μπελντέκο Δημήτριο Αναπληρωτή Προϊστάμενο της Κτηματικής Υπηρεσίας Δωδεκανήσου.

3. Τις διατάξεις του ν. 2971/2001 «Αιγιαλός, παραλία και άλλες διατάξεις» όπως αυτός ισχύει και τον ν. 1337/1983 καθώς και την προς αυτόν Δικαστηριακή και Διοικητική Νομολογία.

4. Την από την επιτόπια μετάβαση σχηματισθείσα αντίληψη περί του πλάτους της βρεχόμενης ζώνης της ξηράς καθώς και τα στοιχεία καθορισμού αιγιαλού και παραλίας που προβλέπονται από το άρθρο 9 του Νόμου 2971/2001 και ειδικότερα:

Α. Τη γεωμορφολογία του εδάφους για την οποία αναλυτικά αναφέρεται ότι: Η μορφολογία της ακτής συνίσταται κυρίως από εκτάσεις αμμώδεις και τμήματα βραχώδων.

Οι εκτάσεις αυτές βρίσκονται εκτός σχεδίου, εκτός οικισμού και εκτός Ζώνης Οικιστικού Ελέγχου και είναι αδόμητες.

Το φυσικό όριο βλάστησης συνίσταται από χαμηλή ποώδη φυσική βλάστηση ενώ τοπικά υπάρχει και θαμνώδης βλάστηση.

Β. Το γεγονός ότι στην περιοχή χάραξης δεν εντοπίστηκαν παράκτιοι φυσικοί πόροι. Με την έννοια φυσικοί πόροι νοείται το σύνολο των πρώτων υλικών που προέρχονται από τη φύση, δηλαδή από το έδαφος, τα δάση, τα ύδατα και αξιοποιούνται βιομηχανικώς.

Γ. Τα πορίσματα από την εκτίμηση των μετεωρολογικών στοιχείων της περιοχής, ήτοι το γεγονός ότι η περιοχή προσβάλλεται από ισχυρούς ανέμους έντασης 5Β-10Β, με διεύθυνση Δυτική - Βορειοδυτική και Νότια-Νοτιοδυτική.

Δ. Τη μορφολογία του πυθμένα ο οποίος συνίσταται από αμμώδη ομαλή σύσταση με κάποιους υφάλους ή ξέρες κοντά στην ακτή, όπως προκύπτει από τη μακροσκοπική αυτοψία και ο:πό το διάγραμμα εντοπισμού κλίμακας 1:5.000 που συνοδεύει το τοπογραφικό διάγραμμα, καθώς και το ότι σε περιοχές με μικρά βάθη και μικρές κλίσεις του βυθού, όπου η θραύση του κύματος και η εκτόνωση της ενέργειάς του γίνεται σε μεγάλη απόσταση από την ακτογραμμή, η επίδραση του κύματος στην ακτή είναι μικρή ενώ σε περιπτώσεις ακτών με μεγάλες κλίσεις βυθού και μεγάλα βάθη κοντά στην

ακτή όπου η θραύση των κυμάτων συντελείται κοντά στην ακτή ή ακόμη και πάνω σε αυτή ο κυματισμός καλύπτει κατά κανόνα μεγάλο εύρος ακτής προκειμένου να εκτονωθεί.

Ε. Τη μη ύπαρξη τεχνικών έργων στην περιοχή.

ΣΤ. Τη μη ύπαρξη εγκεκριμένων χωροταξικών κατευθύνσεων και χρήσεων γης που να επηρεάζουν την εξεταζόμενη παράκτια ζώνη.

Ζ. Τη μη ύπαρξη Δημόσιων Κτημάτων κάθε κατηγορίας (ΔΕΗ, ΟΤΑ, ΥΠΕΘΑ, ΕΓΤΣΔ κ.α) που να βρίσκονται σε άμεση γειτνίαση με την παράκτια ζώνη.

Η. Τη μη ύπαρξη Κτηματολογίου. Οι ιδιοκτησίες που απεικονίζονται στο διάγραμμα έχουν υποδειχθεί από τους ιδιοκτήτες.

Θ. Τη μη ύπαρξη ευπαθών οικοσυστημάτων και προστατευόμενων περιοχών στην εξεταζόμενη περιοχή.

7. Η καθορισθείσα και χαραχθείσα επί του προαναφερόμενου τοπογραφικού-υψομετρικού διαγράμματος οριογραμμή αιγιαλού, αποτελεί το όριο του μέγιστου πλην συνήθους χειμέριου κύματος, προσαυξημένο κατά 12 μέτρα, σύμφωνα με τις διατάξεις του άρθρου 3 του κ.δ. 132/1929 που διατηρήθηκε σε ισχύ με το άρθρο 8 του ν. 510/1947 σε συνδυασμό με τις διατάξεις του άρθρου 26 του ν. 2971/1929.

8. Οριογραμμή παραλίας χαράχθηκε μόνο στα σημεία όπου ο αιγιαλός δεν τεμνέται προς τη θάλασσα όρια των ιδιοκτησιών, σύμφωνα με τις διατάξεις του άρθρου 3 του κ.δ. 132/1929, με στοιχεία κορυφών (Π1, Π2, ...Π11, Π12).


9. Ο καθορισμός των ορίων αιγιαλού στη θέση αυτή γίνεται για πρώτη φορά, αποφασίζουμε και καθορίζουμε επί του ως ανωτέρω τοπογραφικού διαγράμματος:

(α) την οριογραμμή του αιγιαλού με ερυθρά συνεχή πολυγωνική γραμμή και στοιχεία κορυφών Α1, Α2,... Α13.

Η Επιτροπή

Η Πρόεδρος
Α. ΣΤΙΒΑΚΤΑΚΗ


Τα Μέλη
Γ. ΡΕΙΣΗΣ
ΣΠ. ΑΓΓΕΛΑΚΗΣ
Ι. ΛΑΜΠΡΟΣ
Ν. ΦΑΡΜΑΚΙΔΗΣ

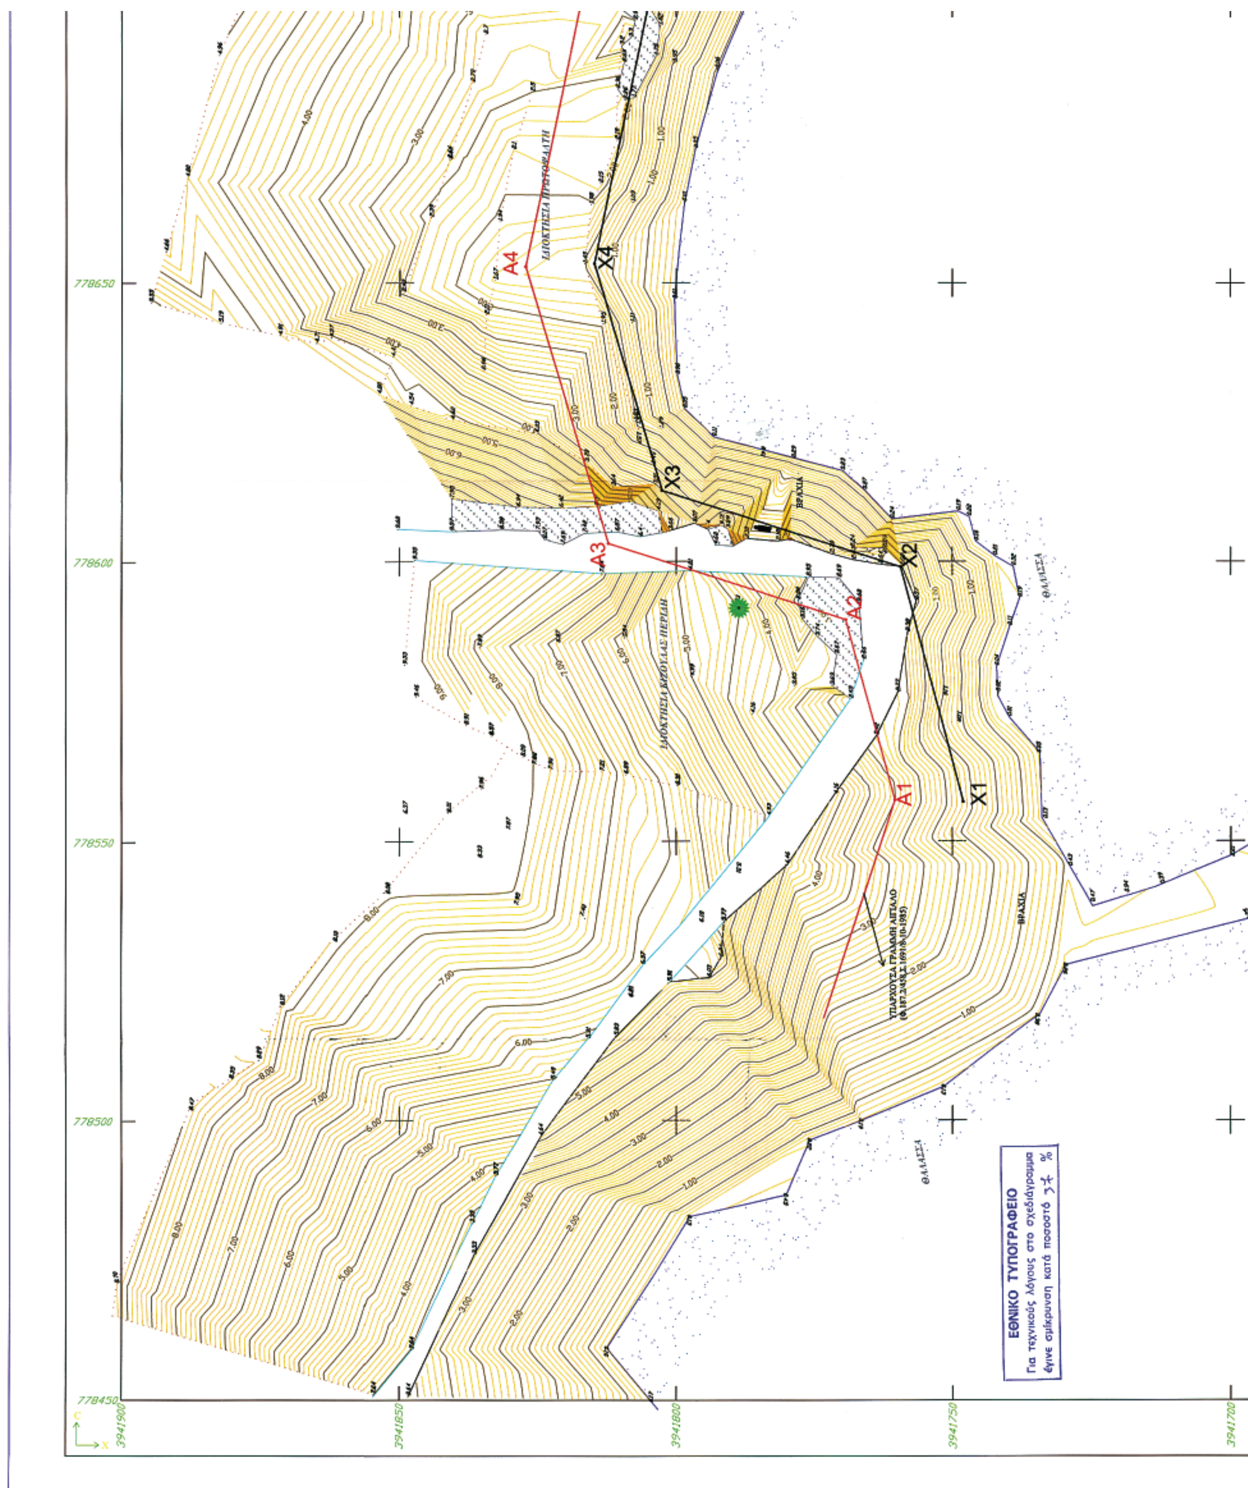
A1
A2
A3
A4
X1
X2
X3
X4
ΘΑΛΑΣΣΑ
ΒΡΑΧΙΑ
ΙΔΙΟΚΤΗΣΙΑ ΚΡΟΥΛΑ ΠΕΡΙΑΝ
ΥΠΑΡΧΟΥΣΑ ΓΡΑΜΜΗ ΑΙΓΙΑΛΟ
778650
778600
778550
778500
778450
3941900
3941850
3941800
3941750
3941700
ΕΘΝΙΚΟ ΤΥΠΟΓΡΑΦΕΙΟ
Για τεχνικούς λόγους στο σχεδιάγραμμα
έγινε σμίκρυνση κατά ποσοστό %

778950
778900
778850
778800
778750
778700

ΠΟΤΑΜΟΣ
ΘΑΛΑΣΣΑ
A5 A6 A7 A8
X5 X6 X7 X8



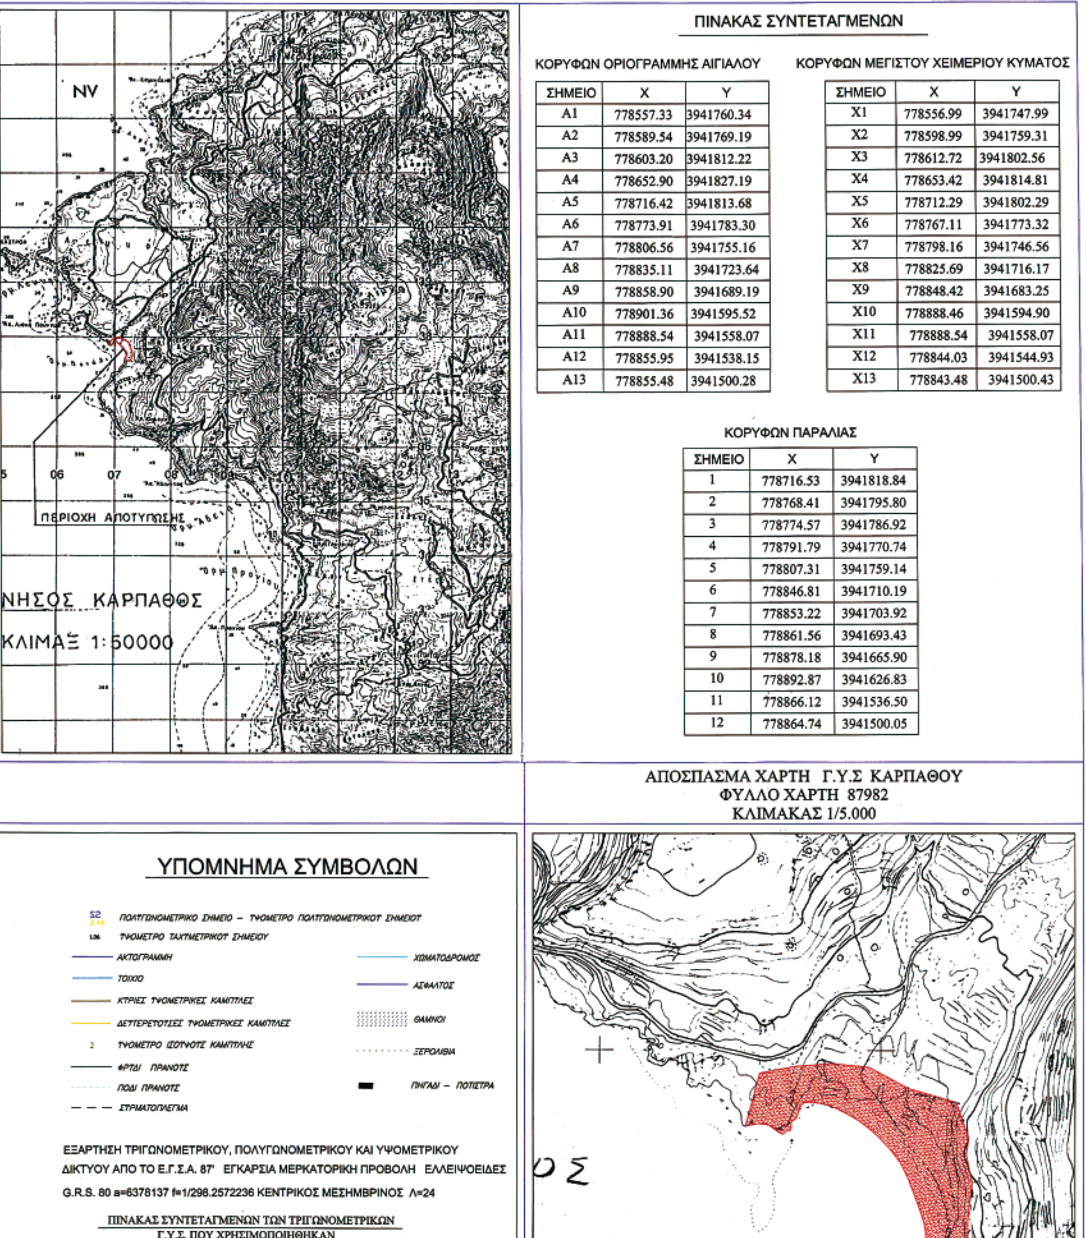

ΠΙΝΑΚΑΣ ΣΥΝΤΕΤΑΓΜΕΝΩΝ

ΚΟΡΥΦΩΝ ΟΡΙΟΓΡΑΜΜΗΣ ΑΙΓΙΑΛΟΥ


ΣΗΜΕΙΟ	X	Y
A1	778557.33	3941760.34
A2	778589.54	3941769.19
A3	778603.20	3941812.22
A4	778652.90	3941827.19
A5	778716.42	3941813.68
A6	778773.91	3941783.30
A7	778806.56	3941755.16
A8	778835.11	3941723.64
A9	778858.90	3941689.19
A10	778901.36	3941595.52
A11	778888.54	3941558.07
A12	778855.95	3941538.15
A13	778855.48	3941500.28


ΚΟΡΥΦΩΝ ΜΕΓΙΣΤΟΥ ΧΕΙΜΕΡΙΟΥ ΚΥΜΑΤΟΣ

ΣΗΜΕΙΟ	X	Y
X1	778556.99	3941747.99
X2	778598.99	3941759.31
X3	778612.72	3941802.56
X4	778653.42	3941814.81
X5	778712.29	3941802.29
X6	778767.11	3941773.32
X7	778798.16	3941746.56
X8	778825.69	3941716.17
X9	778848.42	3941683.25
X10	778888.46	3941594.90
X11	778888.54	3941558.07
X12	778844.03	3941544.93
X13	778843.48	3941500.43

ΚΟΡΥΦΩΝ ΠΑΡΑΛΙΑΣ

ΣΗΜΕΙΟ	X	Y
1	778716.53	3941818.84
2	778768.41	3941795.80
3	778774.57	3941786.92
4	778791.79	3941770.74
5	778807.31	3941759.14
6	778846.81	3941710.19
7	778853.22	3941703.92
8	778861.56	3941693.43
9	778878.18	3941665.90
10	778892.87	3941626.83
11	778866.12	3941536.50
12	778864.74	3941500.05

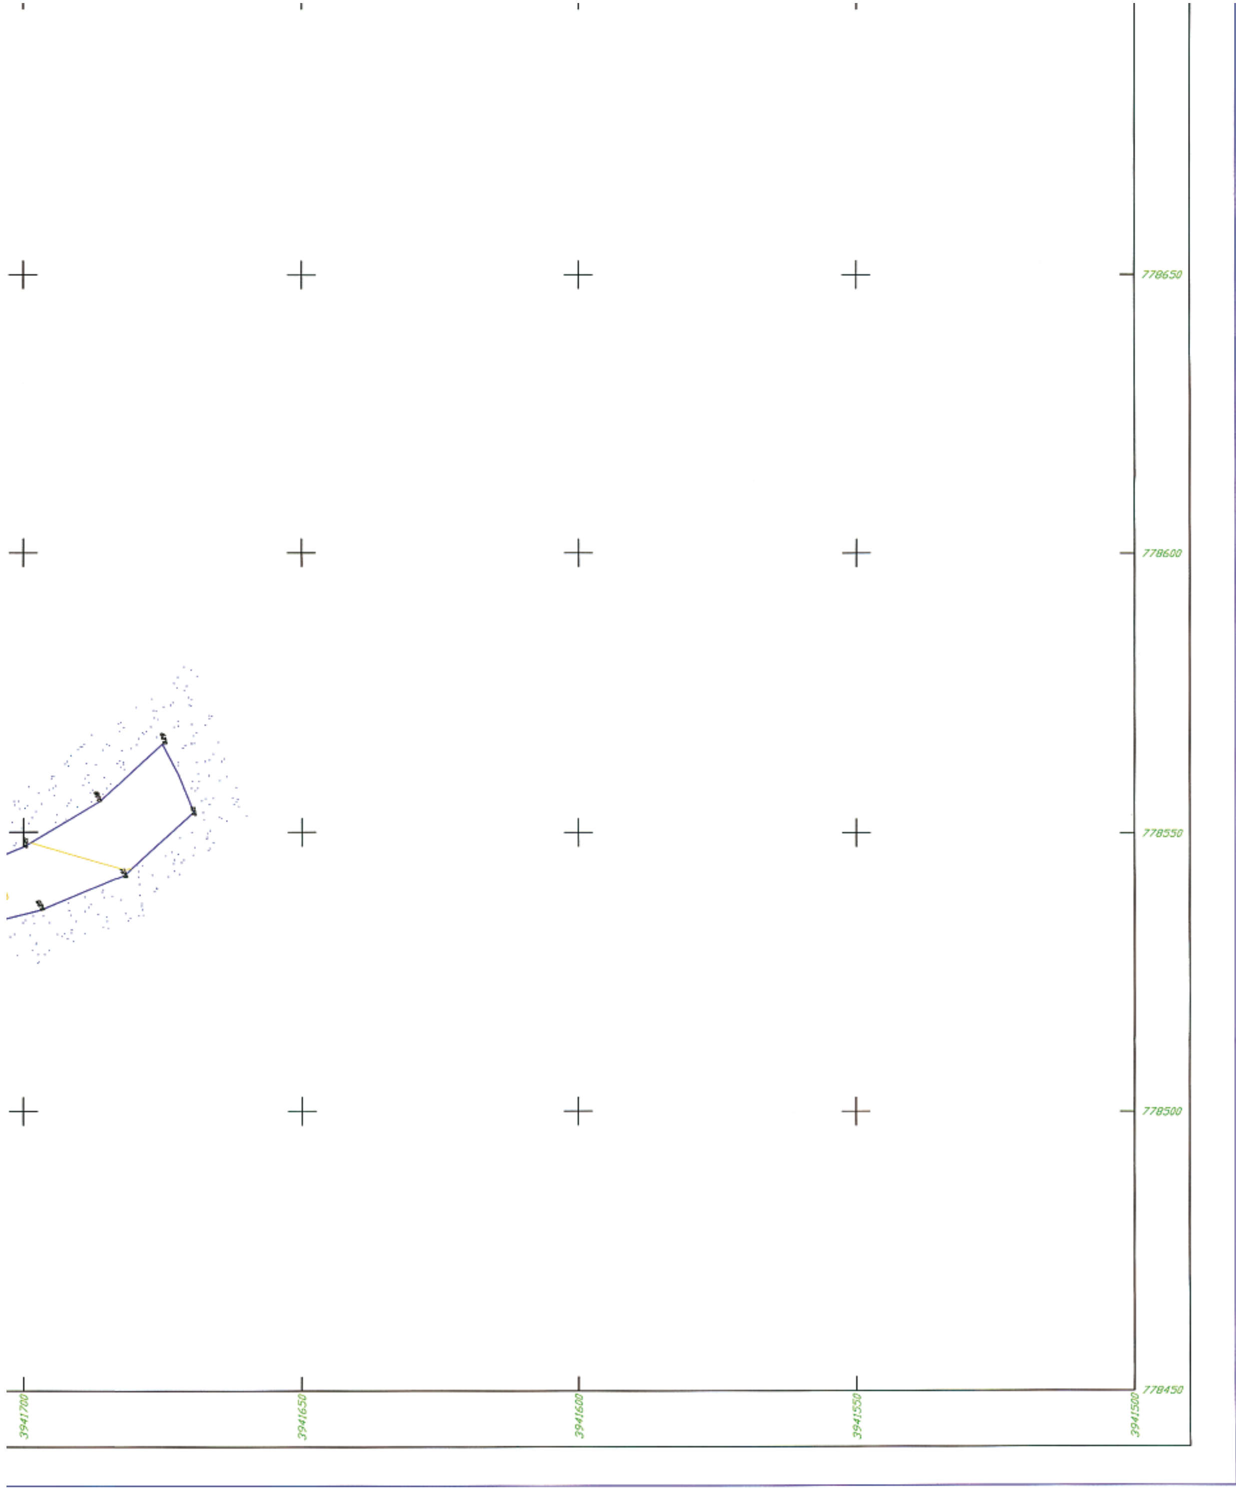
778650
778600
778550
778500
778450
3941700
3941650
3941600
3941550
3941500

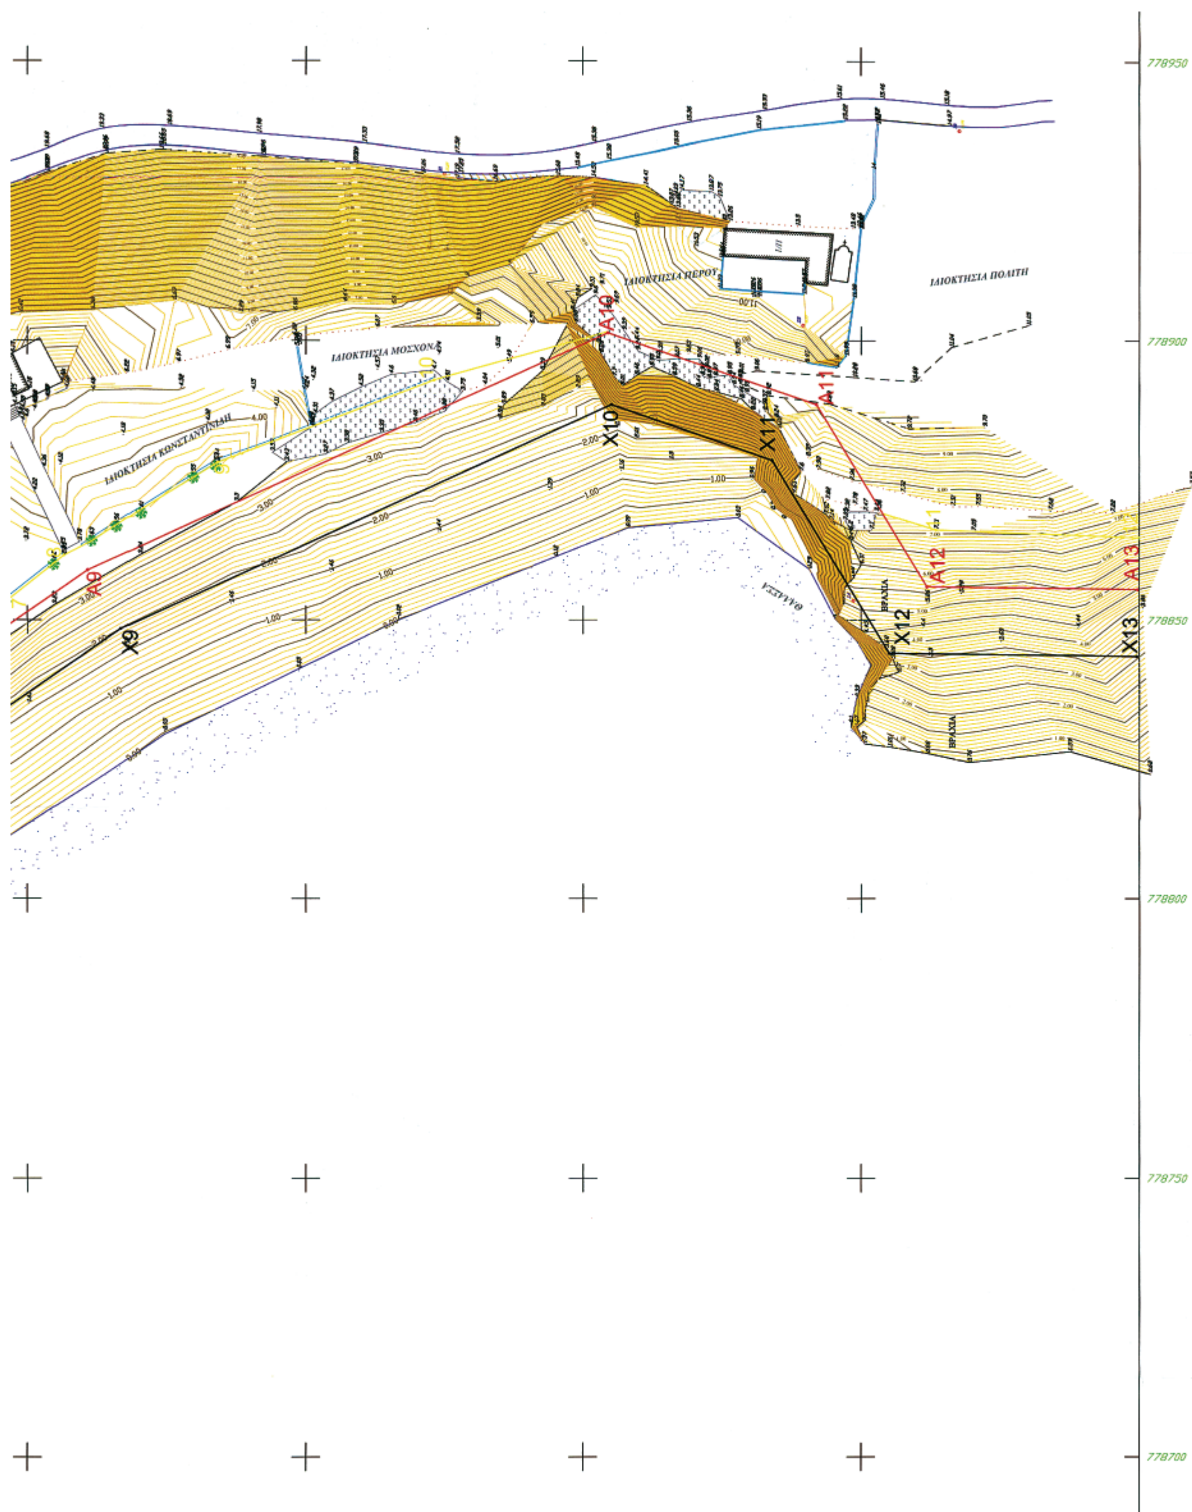

778950
778900
778850
778800
778750
778700
ΙΔΙΟΚΤΗΣΙΑ ΠΟΛΙΤΗ
ΙΔΙΟΚΤΗΣΙΑ ΠΕΡΟΥ
ΙΔΙΟΚΤΗΣΙΑ ΜΟΣΧΟΝΑ
ΙΔΙΟΚΤΗΣΙΑ ΚΩΝΣΤΑΝΤΙΝΙΔΗ
ΘΑΛΑΣΣΑ
ΒΡΑΧΙΑ
ΒΡΑΧΙΑ
Α9
Α10
Α11
Α12
Α13
Χ9
Χ10
Χ11
Χ12
Χ13

μ. Πετάλι

ΠΙΝΑΚΑΣ ΣΥΝΤΕΤΑΓΜΕΝΩΝ ΤΩΝ ΤΡΙΓΩΝΟΜΕΤΡΙΚΩΝ Γ.Υ.Σ. ΠΟΥ ΧΡΗΣΙΜΟΠΟΙΗΘΗΚΑΝ

	X	Ψ	Z	ΤΥΠΟΣ
144 30	776827.728	3943115.765	66.725	Βάθρο 1.10
144 28	780198.538	3942338.804	476.597	Βάθρο 1.10
144 26	779617.091	3988541.873	263.076	Βάθρο 1.10

ΠΙΝΑΚΑΣ ΠΟΛΥΓΩΝΟΜΕΤΡΙΚΩΝ ΣΗΜΕΙΩΝ

	X	Ψ	Z
S0	778937.62	3941532.30	14.76
S1	778929.94	3941624.96	17.37
S2	7782925.08	3941745.55	21.38
S3	778854.86	3941704.18	3.71
S4	778853.44	3941551.44	5.1
S5	778902.75	3941560.47	11.19
S20	778604.00	3941779.21	3.27

ΥΠΟΜΝΗΜΑ ΕΠΙΤΡΟΠΗΣ ΚΑΘΟΡΙΣΜΟΥ ΟΡΙΩΝ ΑΙΓΙΑΛΟΥ - ΠΑΡΑΛΙΑΣ

Κόκκινη γραμμή - οριογραμμή αιγιαλού
Μαύρη γραμμή - οριογραμμή μέγιστου χειμέριου κύματος
Κίτρινη γραμμή - οριογραμμή Παραλίας

1. Το παρόν τοπογραφικό διάγραμμα συνοδεύει την από 16/6/2006 έκθεση της επιτροπής καθορισμού αιγιαλού και παραλίας.
2. Η περιοχή καθορισμού βρίσκεται εκτός ορίων οικισμού.
3. Σε όσα σημεία η οριογραμμή Αιγιαλού φθάνει μέχρι τα όρια των ιδιοκτησιών ή τις τέμνει δεν χαράσσεται οριογραμμή παραλίας. Παραλία χαράσσεται μέχρι του ορίου ιδιοκτησίας δημόσιας ή ιδιωτικής σύμφωνα με το άρθρο 3 του ΚΔ.132/1929 που διατηρήθηκε σε ισχύ δυνάμει του Ν.510/1947.

Η ΕΠΙΤΡΟΠΗ ΚΑΘΟΡΙΣΜΟΥ

Ο Πρόεδρος

Τα μέλη

1. ΡΕΙΣΗΣ ΓΕΩΡΓΙΟΣ ΠΟΛΙΤΙΚΟΣ ΥΠΟΜΗΧΑΝΙΚΟΣ Τ.Υ.Δ.Κ.
2. ΑΓΓΕΛΑΚΗΣ ΣΠ. ΥΠΟΠ/ΡΧΟΣ Λ.Σ.
3. ΓΙΑΝΝΗΣ ΛΑΜΠΡΟΣ Πολιτικός Μηχανικός
4.

ΝΟΜΑΡΧΙΑ ΔΩΔΕΚΑΝΗΣΟΥ
ΕΠΑΡΧΙΑ ΚΑΡΠΑΘΟΥ

ΔΗΜΟΣ ΚΑΡΠΑΘΟΥ
Δ.Δ. ΜΕΣΟΧΩΡΙΟΥ

ΕΡΓΟ: ΚΑΘΟΡΙΣΜΟΣ ΟΡΙΟΓΡΑΜΜΗΣ ΑΙΓΙΑΛΟΥ

ΘΕΣΗ: ΠΟΤΑΛΙ

ΚΛΙΜΑΚΑ : 1:500
ΙΣΟΔΙΑΣΤΑΣΗ ΑΝΑ 1,00 μ.

ΔΙΑΝΟΜΗ ΠΙΝΑΚΙΔΩΝ : 1

ΑΡΙΘΜΟΣ ΣΧΕΔΙΟΥ: 1

ΗΜΕΡΟΜΗΝΙΑ ΑΠΡΙΛΙΟΣ 2006

ΤΟΠΟΓΡΑΦΙΚΟ ΔΙΑΓΡΑΜΜΑ

ΕΘΕΩΡΗΘΗ	ΕΛΕΓΧΟΣ	-Ο- ΣΥΝΤΑΞΑΣ
Ρόδος 12/5/06 ΘΕΩΡΗΘΗΚΕ Ο Προϊστ. ... ΔΗΜΗΤΡΙΟΣ ...	Ελέγχθηκε ως προς την ακρίβεια της αποτύπωσης Ρόδος 12/5/2006 Ο Μηχανικός της Υπηρεσίας Χειράκης ...	ΑΝΔΡΕΑΣ Α. ΑΓΓΟΥΡΙΑΣ ΑΓΡΟΝΟΜΟΣ ΤΟΠΟΓΡΑΦΟΣ ΜΗΧ ΑΠΘ ΜΕΛΟΣ Τ.Ε.Ε. ΑΜ 85614 Κ. ΜΑΡΑΙΟΥ 25 ΡΟΔΟΣ ☎74981 Α.Φ.Μ. 101683763 ΔΟΥ ΡΟΔΟΥ 7542
Ρόδος ..../..../....	Ρόδος ..../..../....	

3941500
779000

ΑΠΟ ΤΟ ΕΘΝΙΚΟ ΤΥΠΟΓΡΑΦΕΙΟ
ΚΑΠΟΔΙΣΤΡΙΟΥ 34 * ΑΘΗΝΑ 104 32 * ΤΗΛ. 210 52 79 000 * FAX 210 52 21 004
ΗΛΕΚΤΡΟΝΙΚΗ ΔΙΕΥΘΥΝΣΗ: http://www.et.gr – e-mail: webmaster@et.gr